
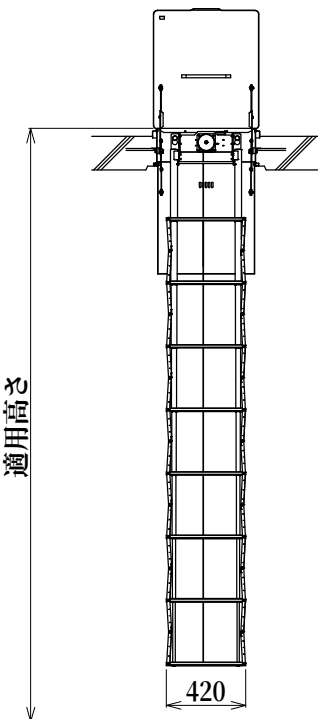
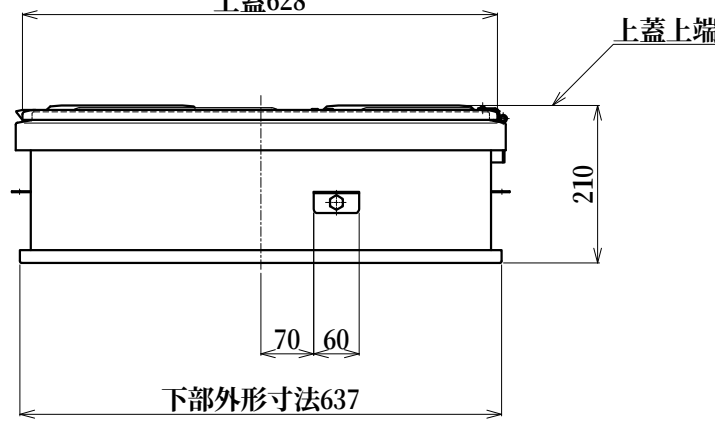


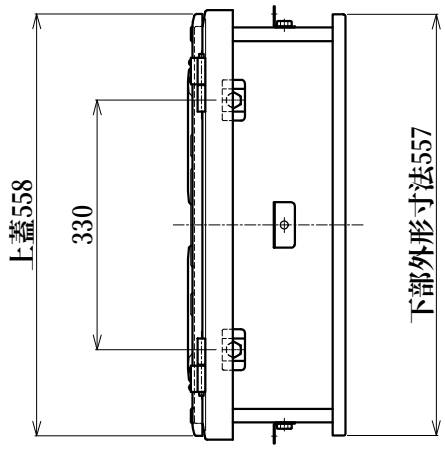

USD-NB8段はしご使用状態図

S=1:40

区 分 種 類	は し ご			
	段数	有効長	重量※1	適用高さ
USD-NB (は第2020～1号) (は第2024～2号)	5段	1360	7.1kg	1870≦適用高さ≦2255
	6段	1700	7.9kg	2210≦適用高さ≦2595
	7段	2040	8.6kg	2550≦適用高さ≦2935
	8段	2380	9.5kg	2890≦適用高さ≦3275
	9段	2720	11.0kg	3230≦適用高さ≦3615
	10段	3060	11.9kg	3570≦適用高さ≦3955
	11段	3400	12.6kg	3910≦適用高さ≦4295
	12段	3740	13.4kg	4250≦適用高さ≦4635

※1. 5～12段の重量表記は、は第2024～2号となります。

総重量				15.9kg	
10	チャイルドロック			SUS304(2B)	t1.5～t2.0
9	固定プレート			SUS304(2B)	t1.5
8	ステー装置			SUS304(2B)	t1.5～t2.0
7	手掛棒			SUS304(2B)	FB-15×3
6	はしご吊りボルト			SUS304	M12
5	補強板			SUS304(2B)	t2.0
4	下蓋			SUS304(2B)	t1.2
3	本体			SUS304(2B)	t1.2
2	上ツバ			SUS304(2B)	t1.2
1	上蓋			SUS304(2B)	t1.5
符号	名 称			材質	備 考
設計	製図	検図	担当	承認	図 番

全国避難設備工業会 認定番号:Hh-109

注) 避難口の開閉の向き及び設置位置について、各消防機関にご確認ください。

工事名		設計	製図	検図	担当	承認	図番
			前島	佐藤			E000023-06
		/ /	'25/ 7/15	'25/ 7/15	/ /	/ /	
図名	52NB	縮尺		2025/7/15			ORIRO
		1 : 10 (A3)					