


・鉄製とステンレス製で図面を個別に分けました

・寸法の修正をしました

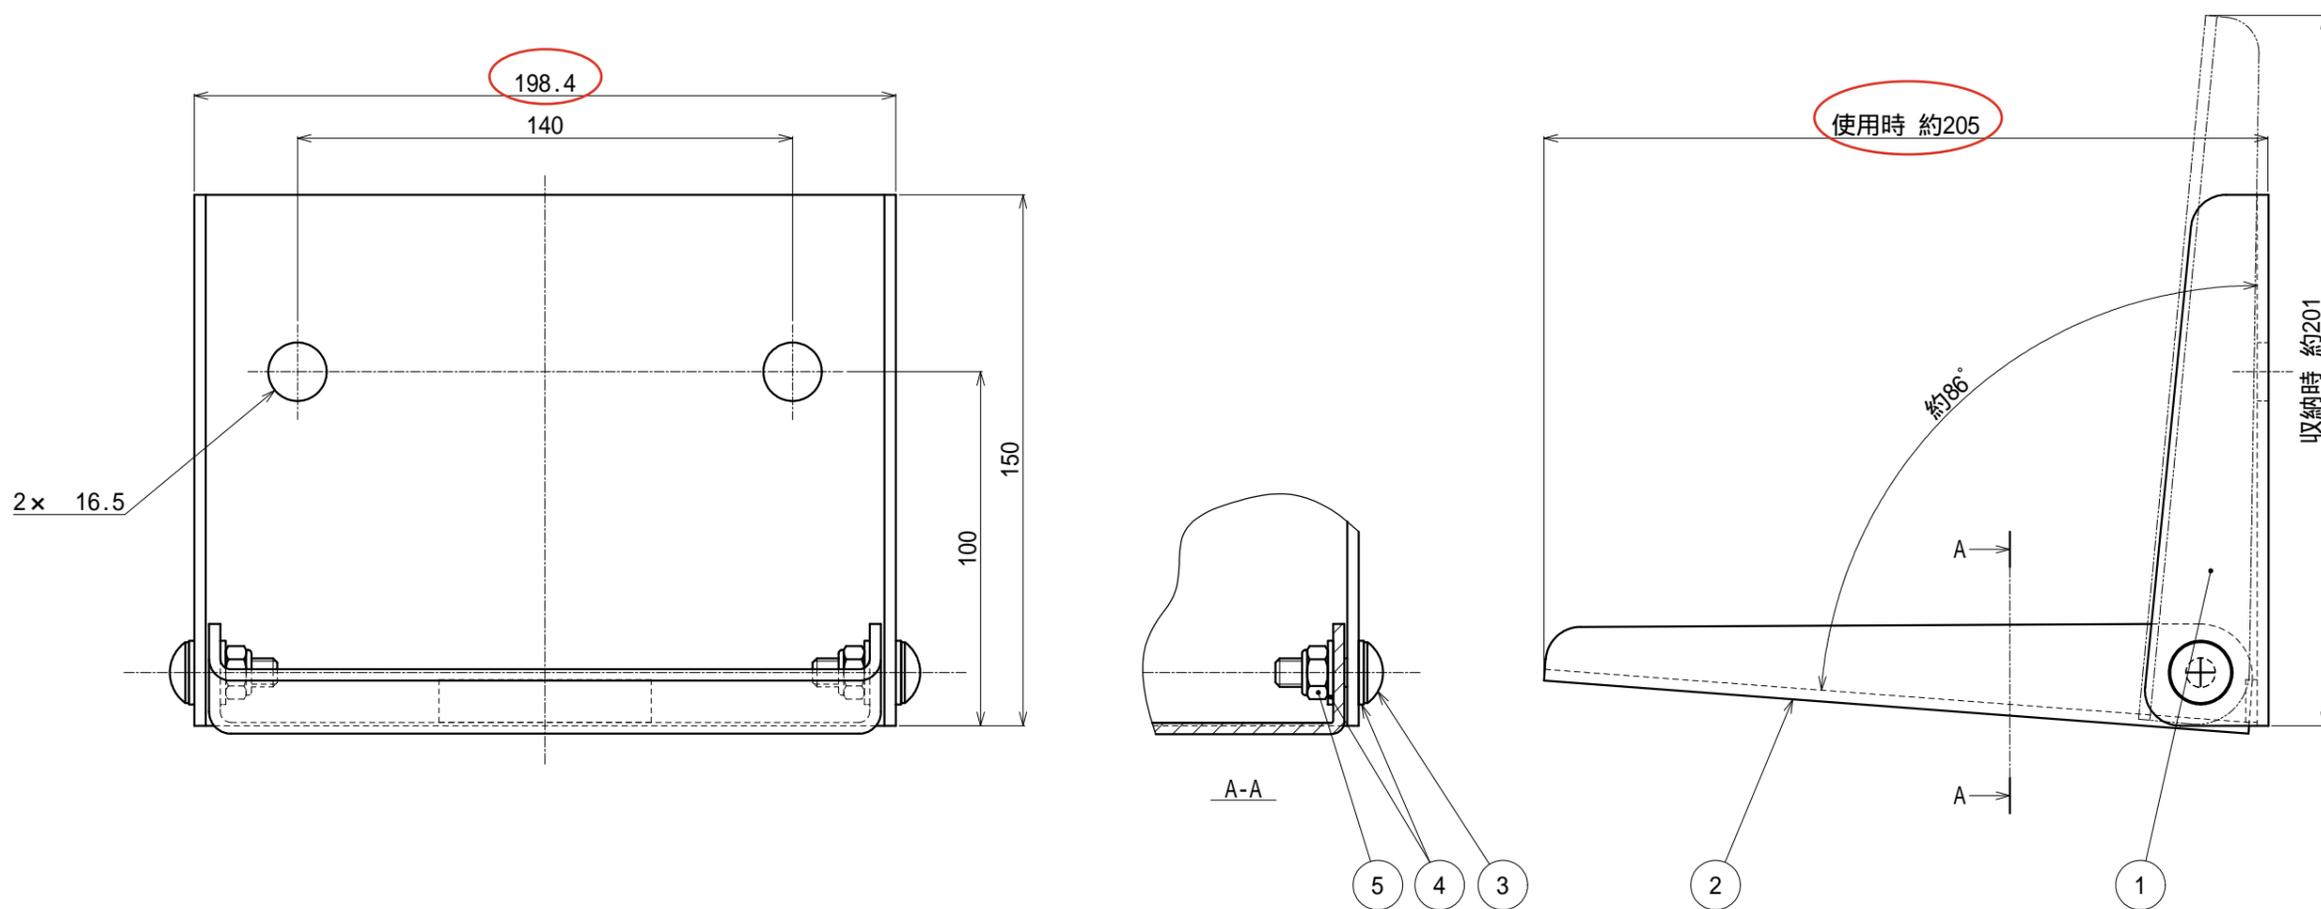

5	Uナット	SWCH10R	M8(ユニクロ)
4	平座金	SPCC	M8(ユニクロ)
3	(+) トラス小ねじ	SWCH10R	M8 x 25(ユニクロ)
2	ステップ板	SS400	t3.2(焼付塗装)
1	ベース板	SS400	t3.2(焼付塗装)

符号	名称	材質	備考
設計	製図	検図	担当
	佐藤	島田	
	25/ 3/31	25/ 3/31	///

工事名				
図名	折りたたみステップ(鉄製)		縮尺	2025/3/31
	商品コード : 11060121		1 : 2 (A3)	

E001843

ORIRO